



TIPOLOGÍA VIVIENDA 1 DORMITORIO (TIPO 1)

	SUPERFICIES (m2)
ENTRADA	2,64
PASO	1,78
SALÓN-COMEDOR-COCINA	27,66
BAÑO	3,83
DORMITORIO	12,74
TOTAL SUPERFICIE ÚTIL INTERIOR	48,65
TOTAL SUPERFICIE ÚTIL TERRAZA	9,73
TOTAL SUPERFICIE ÚTIL VIVIENDA (ÚTIL INTERIOR + TERRAZA)	58,38


PRECIO VIVIENDA (TIPO 1)

200.766 €

Plaza de aparcamiento y trastero incluidos en precio

Impuestos no incluidos

El precio estimado de venta de las viviendas que se refiere en esta documentación comercial está calculado en función del valor del módulo de vivienda de protección pública vigente en la Comunidad Valenciana en el momento de la publicación de esta información comercial. El precio final de venta de las viviendas quedará supeditado a las posibles actualizaciones que, para este módulo, establezca la Generalitat

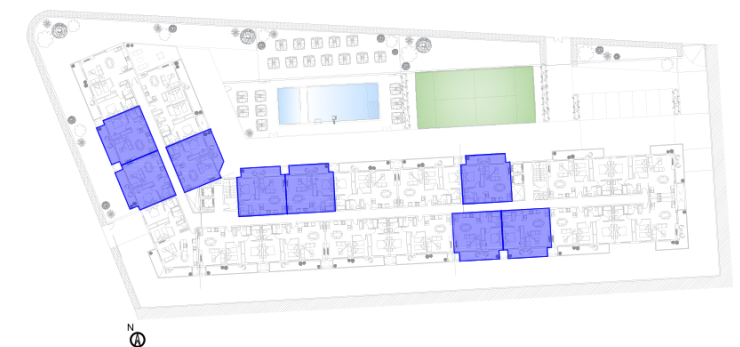

El presente plano tiene carácter informativo, su información ha sido elaborada a partir de los estudios previos del proyecto, estando sujeto a posibles modificaciones de carácter técnico derivadas del desarrollo del proyecto o motivadas por exigencias técnicas de su ejecución. La ubicación y dimensiones de pilares y paso de instalaciones pueden verse alterados. El mobiliario que figura en la vivienda es meramente decorativo y no está incluido en el precio de la vivienda, salvo lo expresamente mencionado en la memoria de calidades. Las superficies expresadas son aproximadas, pudiendo experimentar modificaciones por razones de índole técnicas y/o legales en el desarrollo de la ejecución de las obras.




TIPOLOGÍA VIVIENDA 2 DORMITORIOS (TIPO 2)

	SUPERFICIES (m2)
ENTRADA	2,58
PASO	3,02
SALÓN-COMEDOR-COCINA	27,66
BAÑO 1	3,83
DORMITORIO 1	13,00
BAÑO 2	3,83
DORMITORIO 2	10,03
TOTAL SUPERFICIE ÚTIL INTERIOR	63,95
TOTAL SUPERFICIE ÚTIL TERRAZA	12,79
TOTAL SUPERFICIE ÚTIL VIVIENDA (ÚTIL INTERIOR + TERRAZA)	76,74

PRECIO VIVIENDA (TIPO 2) **247.914 €**

Plaza de aparcamiento y trastero incluidos en precio
Impuestos no incluidos

El precio estimado de venta de las viviendas que se refiere en esta documentación comercial está calculado en función del valor del módulo de vivienda de protección pública vigente en la Comunidad Valenciana en el momento de la publicación de esta información comercial. El precio final de venta de las viviendas quedará supeditado a las posibles actualizaciones que, para este módulo, establezca la Generalitat

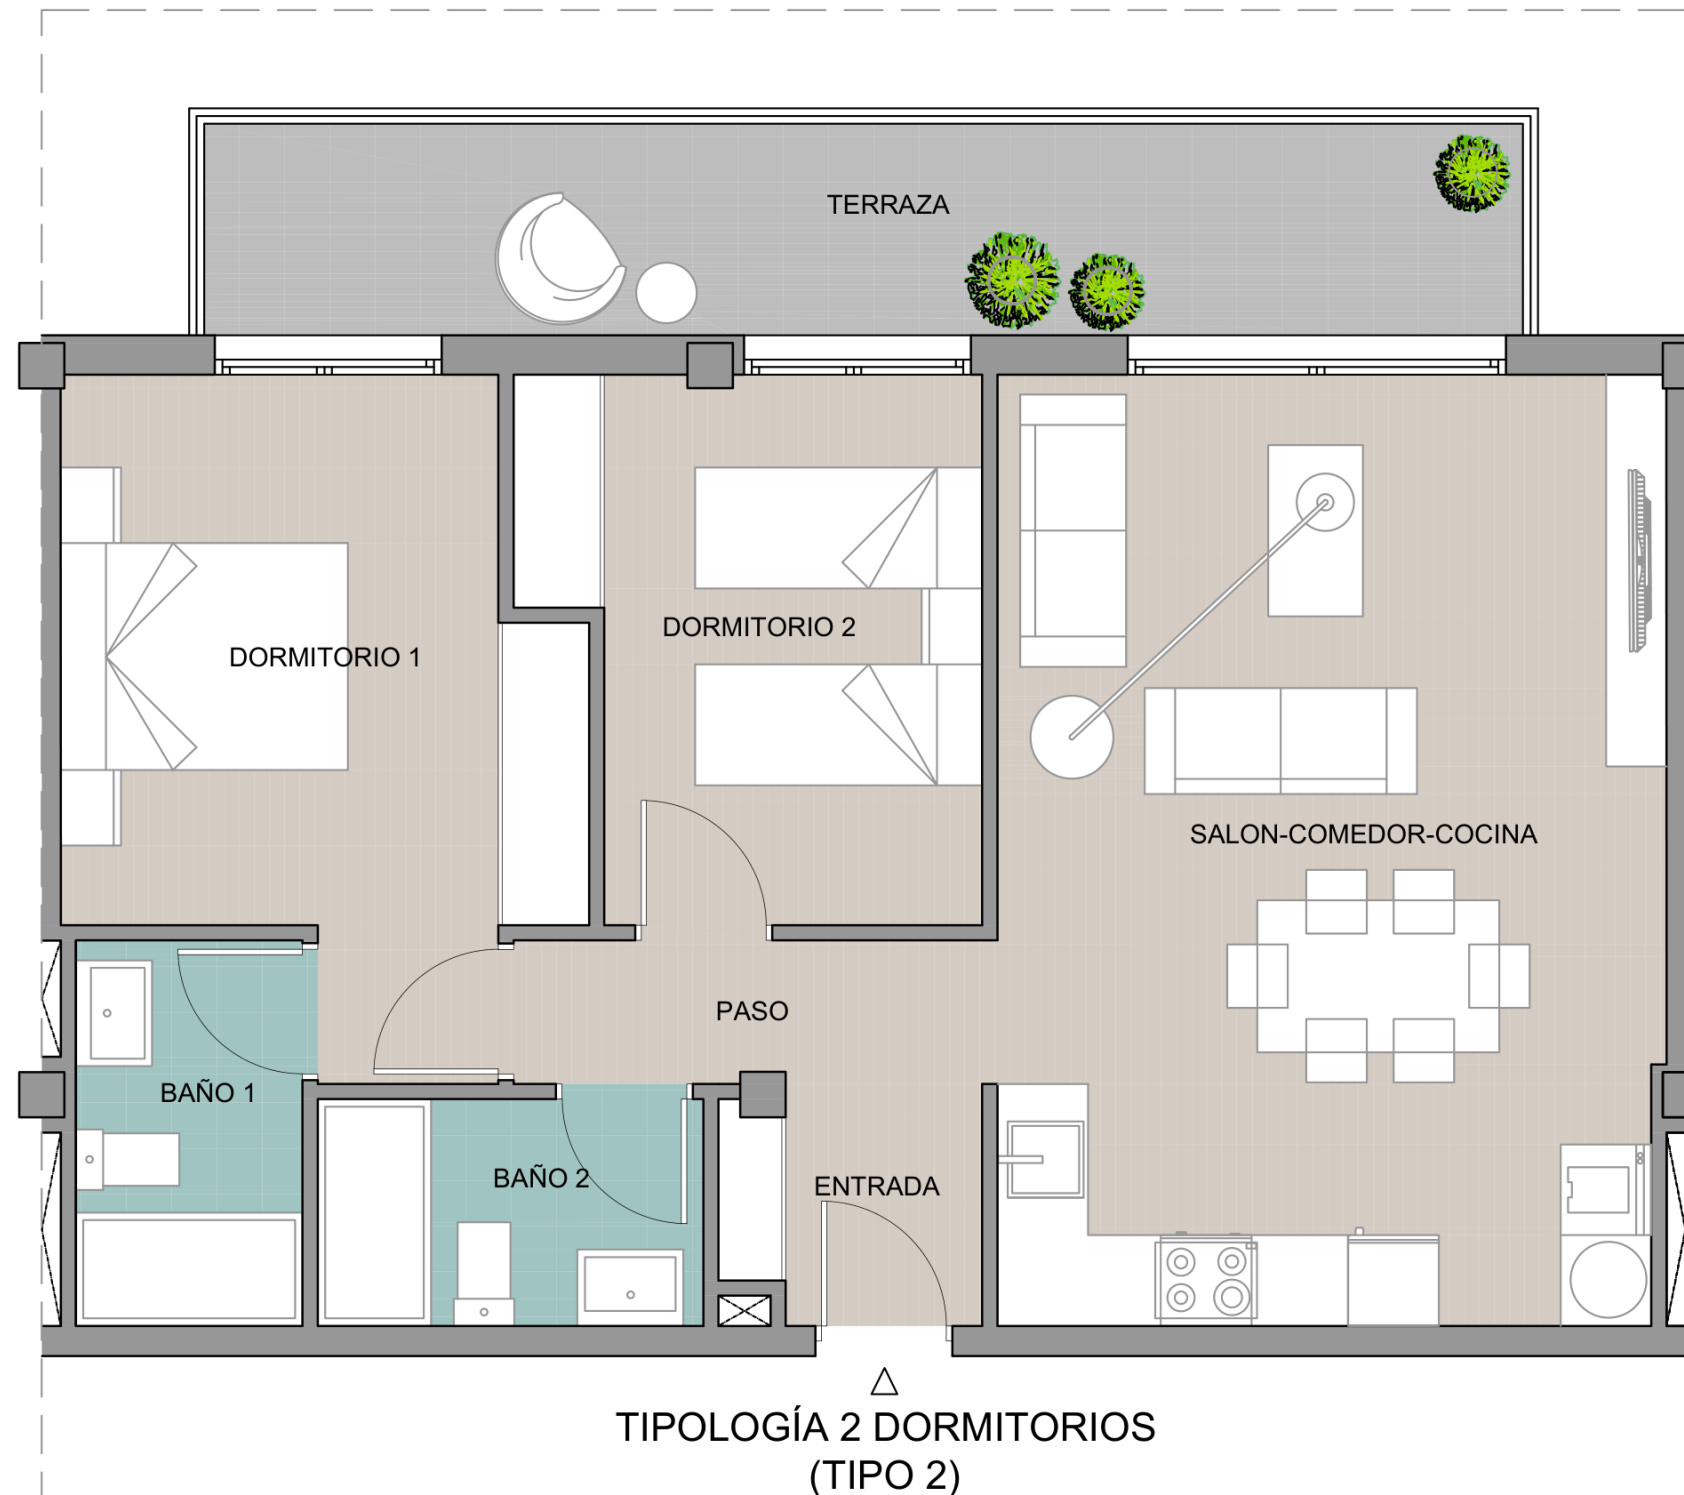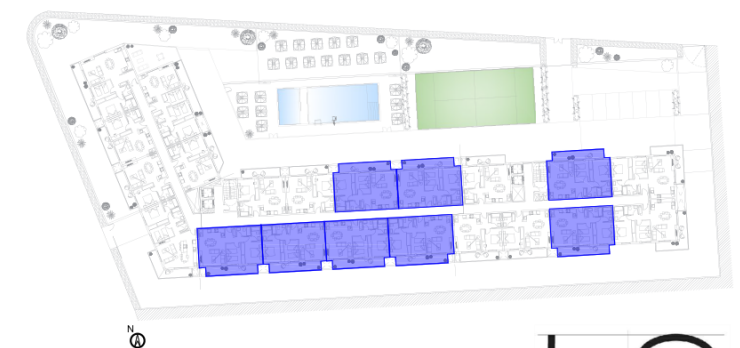

El presente plano tiene carácter informativo, su información ha sido elaborada a partir de los estudios previos del proyecto, estando sujeto a posibles modificaciones de carácter técnico derivadas del desarrollo del proyecto o motivadas por exigencias técnicas de su ejecución. La ubicación y dimensiones de pilares y paso de instalaciones pueden verse alterados. El mobiliario que figura en la vivienda es meramente decorativo y no está incluido en el precio de la vivienda, salvo lo expresamente mencionado en la memoria de calidades. Las superficies expresadas son aproximadas, pudiendo experimentar modificaciones por razones de índole técnicas y/o legales en el desarrollo de la ejecución de las obras.



TIPOLOGÍA VIVIENDA 2 DORMITORIOS (TIPO 2-ESQ. SUR)


	SUPERFICIES (m2)
ENTRADA	3,69
ROPERO	2,00
PASO	3,02
SALÓN-COMEDOR-COCINA	31,12
BAÑO 1	3,83
DORMITORIO 1	13,00
BAÑO 2	3,83
DORMITORIO 2	10,03
TOTAL SUPERFICIE ÚTIL INTERIOR	70,52
TOTAL SUPERFICIE ÚTIL TERRAZA	14,10
TOTAL SUPERFICIE ÚTIL VIVIENDA (ÚTIL INTERIOR + TERRAZA)	84,62

PRECIO VIVIENDA (TIPO 2-ESQ. SUR)	268.150 €
--	------------------

Plaza de aparcamiento y trastero incluidos en precio

Impuestos no incluidos

El precio estimado de venta de las viviendas que se refiere en esta documentación comercial está calculado en función del valor del módulo de vivienda de protección pública vigente en la Comunidad Valenciana en el momento de la publicación de esta información comercial. El precio final de venta de las viviendas quedará supeditado a las posibles actualizaciones que, para este módulo, establezca la Generalitat

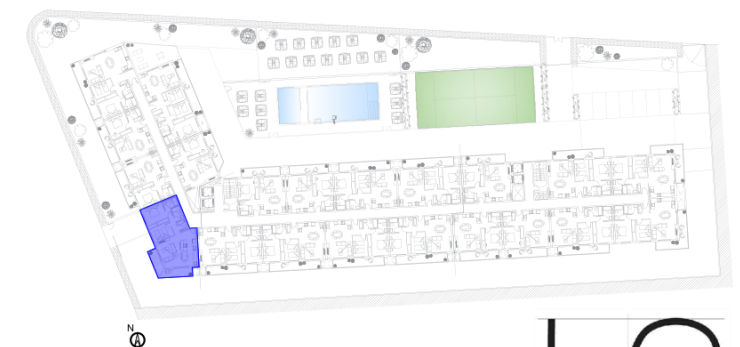

**TIPOLOGÍA 2 DORMITORIOS
(TIPO 2-ESQ. SUR)**



El presente plano tiene carácter informativo, su información ha sido elaborada a partir de los estudios previos del proyecto, estando sujeto a posibles modificaciones de carácter técnico derivadas del desarrollo del proyecto o motivadas por exigencias técnicas de su ejecución. La ubicación y dimensiones de pilares y paso de instalaciones pueden verse alterados. El mobiliario que figura en la vivienda es meramente decorativo y no está incluido en el precio de la vivienda, salvo lo expresamente mencionado en la memoria de calidades. Las superficies expresadas son aproximadas, pudiendo experimentar modificaciones por razones de índole técnicas y/o legales en el desarrollo de la ejecución de las obras.


TIPOLOGÍA VIVIENDA 2 DORMITORIOS (TIPO 2-ESQ. OESTE)

	SUPERFICIES (m2)
ENTRADA	6,45
PASO	3,02
SALÓN-COMEDOR-COCINA	34,84
BAÑO 1	3,83
DORMITORIO 1	13,00
BAÑO 2	3,83
DORMITORIO 2	10,03
TOTAL SUPERFICIE ÚTIL INTERIOR	75,00
TOTAL SUPERFICIE ÚTIL TERRAZA	15,00
TOTAL SUPERFICIE ÚTIL VIVIENDA (ÚTIL INTERIOR + TERRAZA)	90,00

PRECIO VIVIENDA (TIPO 2-ESQ. OESTE) **281.966 €**

Plaza de aparcamiento y trastero incluidos en precio
Impuestos no incluidos

El precio estimado de venta de las viviendas que se refiere en esta documentación comercial está calculado en función del valor del módulo de vivienda de protección pública vigente en la Comunidad Valenciana en el momento de la publicación de esta información comercial. El precio final de venta de las viviendas quedará supeditado a las posibles actualizaciones que, para este módulo, establezca la Generalitat



El presente plano tiene carácter informativo, su información ha sido elaborada a partir de los estudios previos del proyecto, estando sujeto a posibles modificaciones de carácter técnico derivadas del desarrollo del proyecto o motivadas por exigencias técnicas de su ejecución. La ubicación y dimensiones de pilares y paso de instalaciones pueden verse alterados. El mobiliario que figura en la vivienda es meramente decorativo y no está incluido en el precio de la vivienda, salvo lo expresamente mencionado en la memoria de calidades. Las superficies expresadas son aproximadas, pudiendo experimentar modificaciones por razones de índole técnicas y/o legales en el desarrollo de la ejecución de las obras.


TIPOLOGÍA VIVIENDA 2 DORMITORIOS (TIPO 2-ESQ. ESTE)


	SUPERFICIES (m2)
ENTRADA	2,58
PASO	3,02
SALÓN-COMEDOR-COCINA	31,25
BAÑO 1	3,83
DORMITORIO 1	13,00
BAÑO 2	3,83
DORMITORIO 2	10,03
TOTAL SUPERFICIE ÚTIL INTERIOR	67,54
TOTAL SUPERFICIE ÚTIL TERRAZA	15,61
TOTAL SUPERFICIE ÚTIL VIVIENDA (ÚTIL INTERIOR + TERRAZA)	83,15

PRECIO VIVIENDA (TIPO 2-ESQ. ESTE)	258.982 €
---	------------------

Plaza de aparcamiento y trastero incluidos en precio

Impuestos no incluidos

El precio estimado de venta de las viviendas que se refiere en esta documentación comercial está calculado en función del valor del módulo de vivienda de protección pública vigente en la Comunidad Valenciana en el momento de la publicación de esta información comercial. El precio final de venta de las viviendas quedará supeditado a las posibles actualizaciones que, para este módulo, establezca la Generalitat

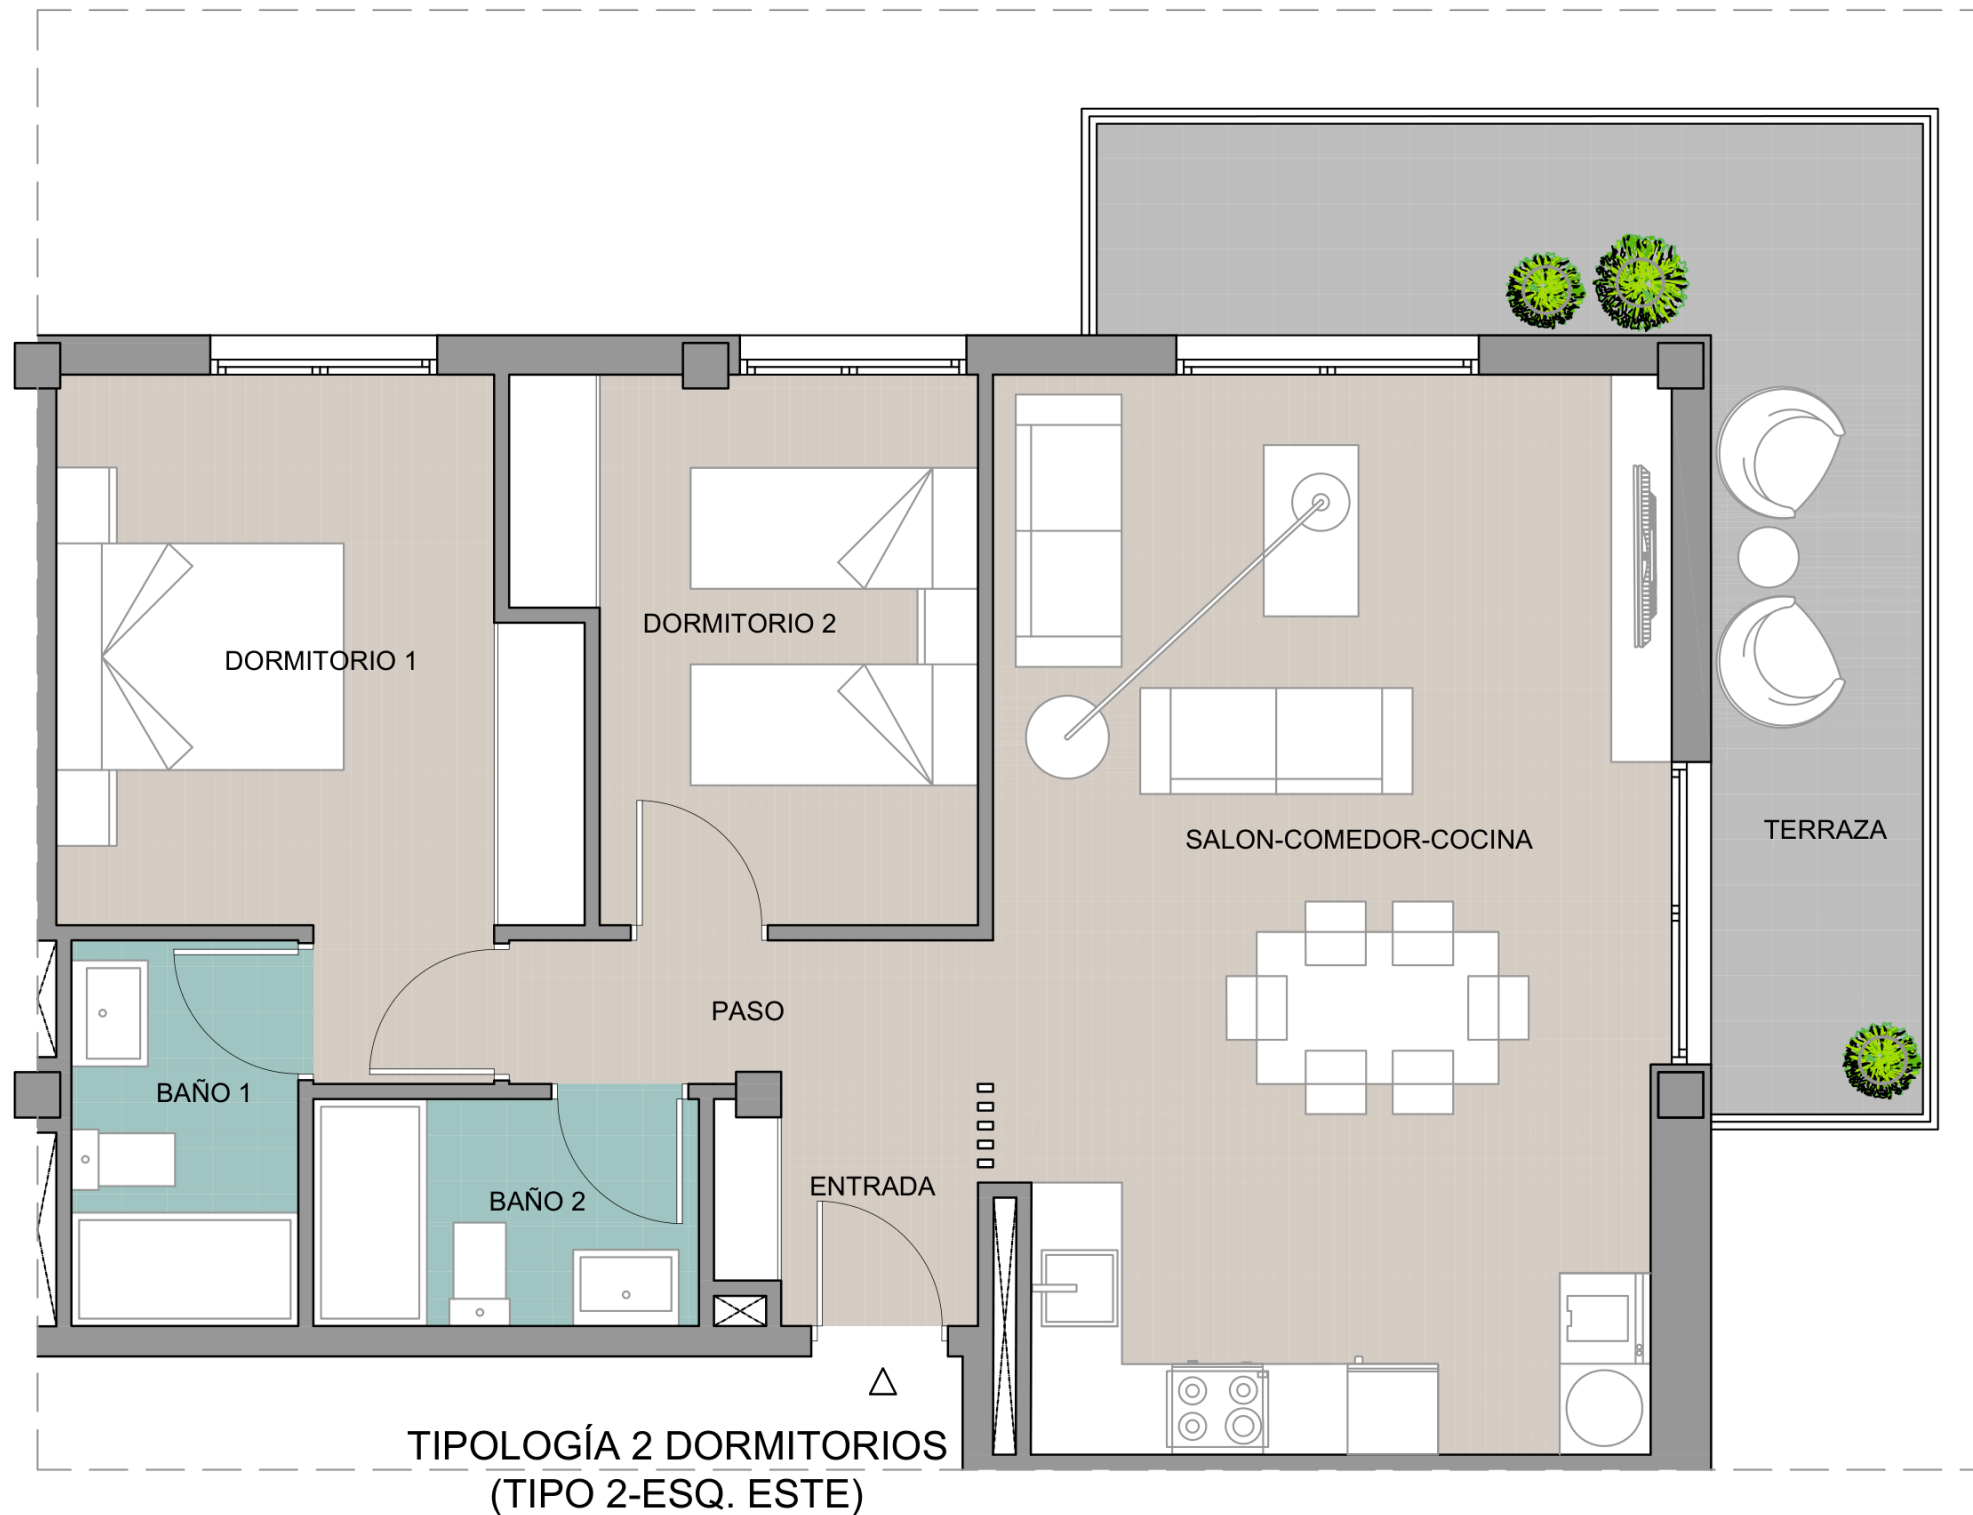

El presente plano tiene carácter informativo, su información ha sido elaborada a partir de los estudios previos del proyecto, estando sujeto a posibles modificaciones de carácter técnico derivadas del desarrollo del proyecto o motivadas por exigencias técnicas de su ejecución. La ubicación y dimensiones de pilares y paso de instalaciones pueden verse alterados. El mobiliario que figura en la vivienda es meramente decorativo y no está incluido en el precio de la vivienda, salvo lo expresamente mencionado en la memoria de calidades. Las superficies expresadas son aproximadas, pudiendo experimentar modificaciones por razones de índole técnicas y/o legales en el desarrollo de la ejecución de las obras.




TIPOLOGÍA VIVIENDA 3 DORMITORIOS (TIPO 3)

	SUPERFICIES (m2)
ENTRADA	3,34
PASO	4,94
SALÓN-COMEDOR-COCINA	28,00
CUARTO	1,73
BAÑO 1	3,83
DORMITORIO 1	13,00
BAÑO 2	3,83
DORMITORIO 2	10,03
DORMITORIO 3	8,75
TOTAL SUPERFICIE ÚTIL INTERIOR	77,45
TOTAL SUPERFICIE ÚTIL TERRAZA	14,53
TOTAL SUPERFICIE ÚTIL VIVIENDA (ÚTIL INTERIOR + TERRAZAS)	91,98

PRECIO VIVIENDA (TIPO 3)	287.051 €
---------------------------------	------------------

Plaza de aparcamiento y trastero incluidos en precio
Impuestos no incluidos
El precio estimado de venta de las viviendas que se refiere en esta documentación comercial está calculado en función del valor del módulo de vivienda de protección pública vigente en la Comunidad Valenciana en el momento de la publicación de esta información comercial. El precio final de venta de las viviendas quedará supeditado a las posibles actualizaciones que, para este módulo, establezca la Generalitat

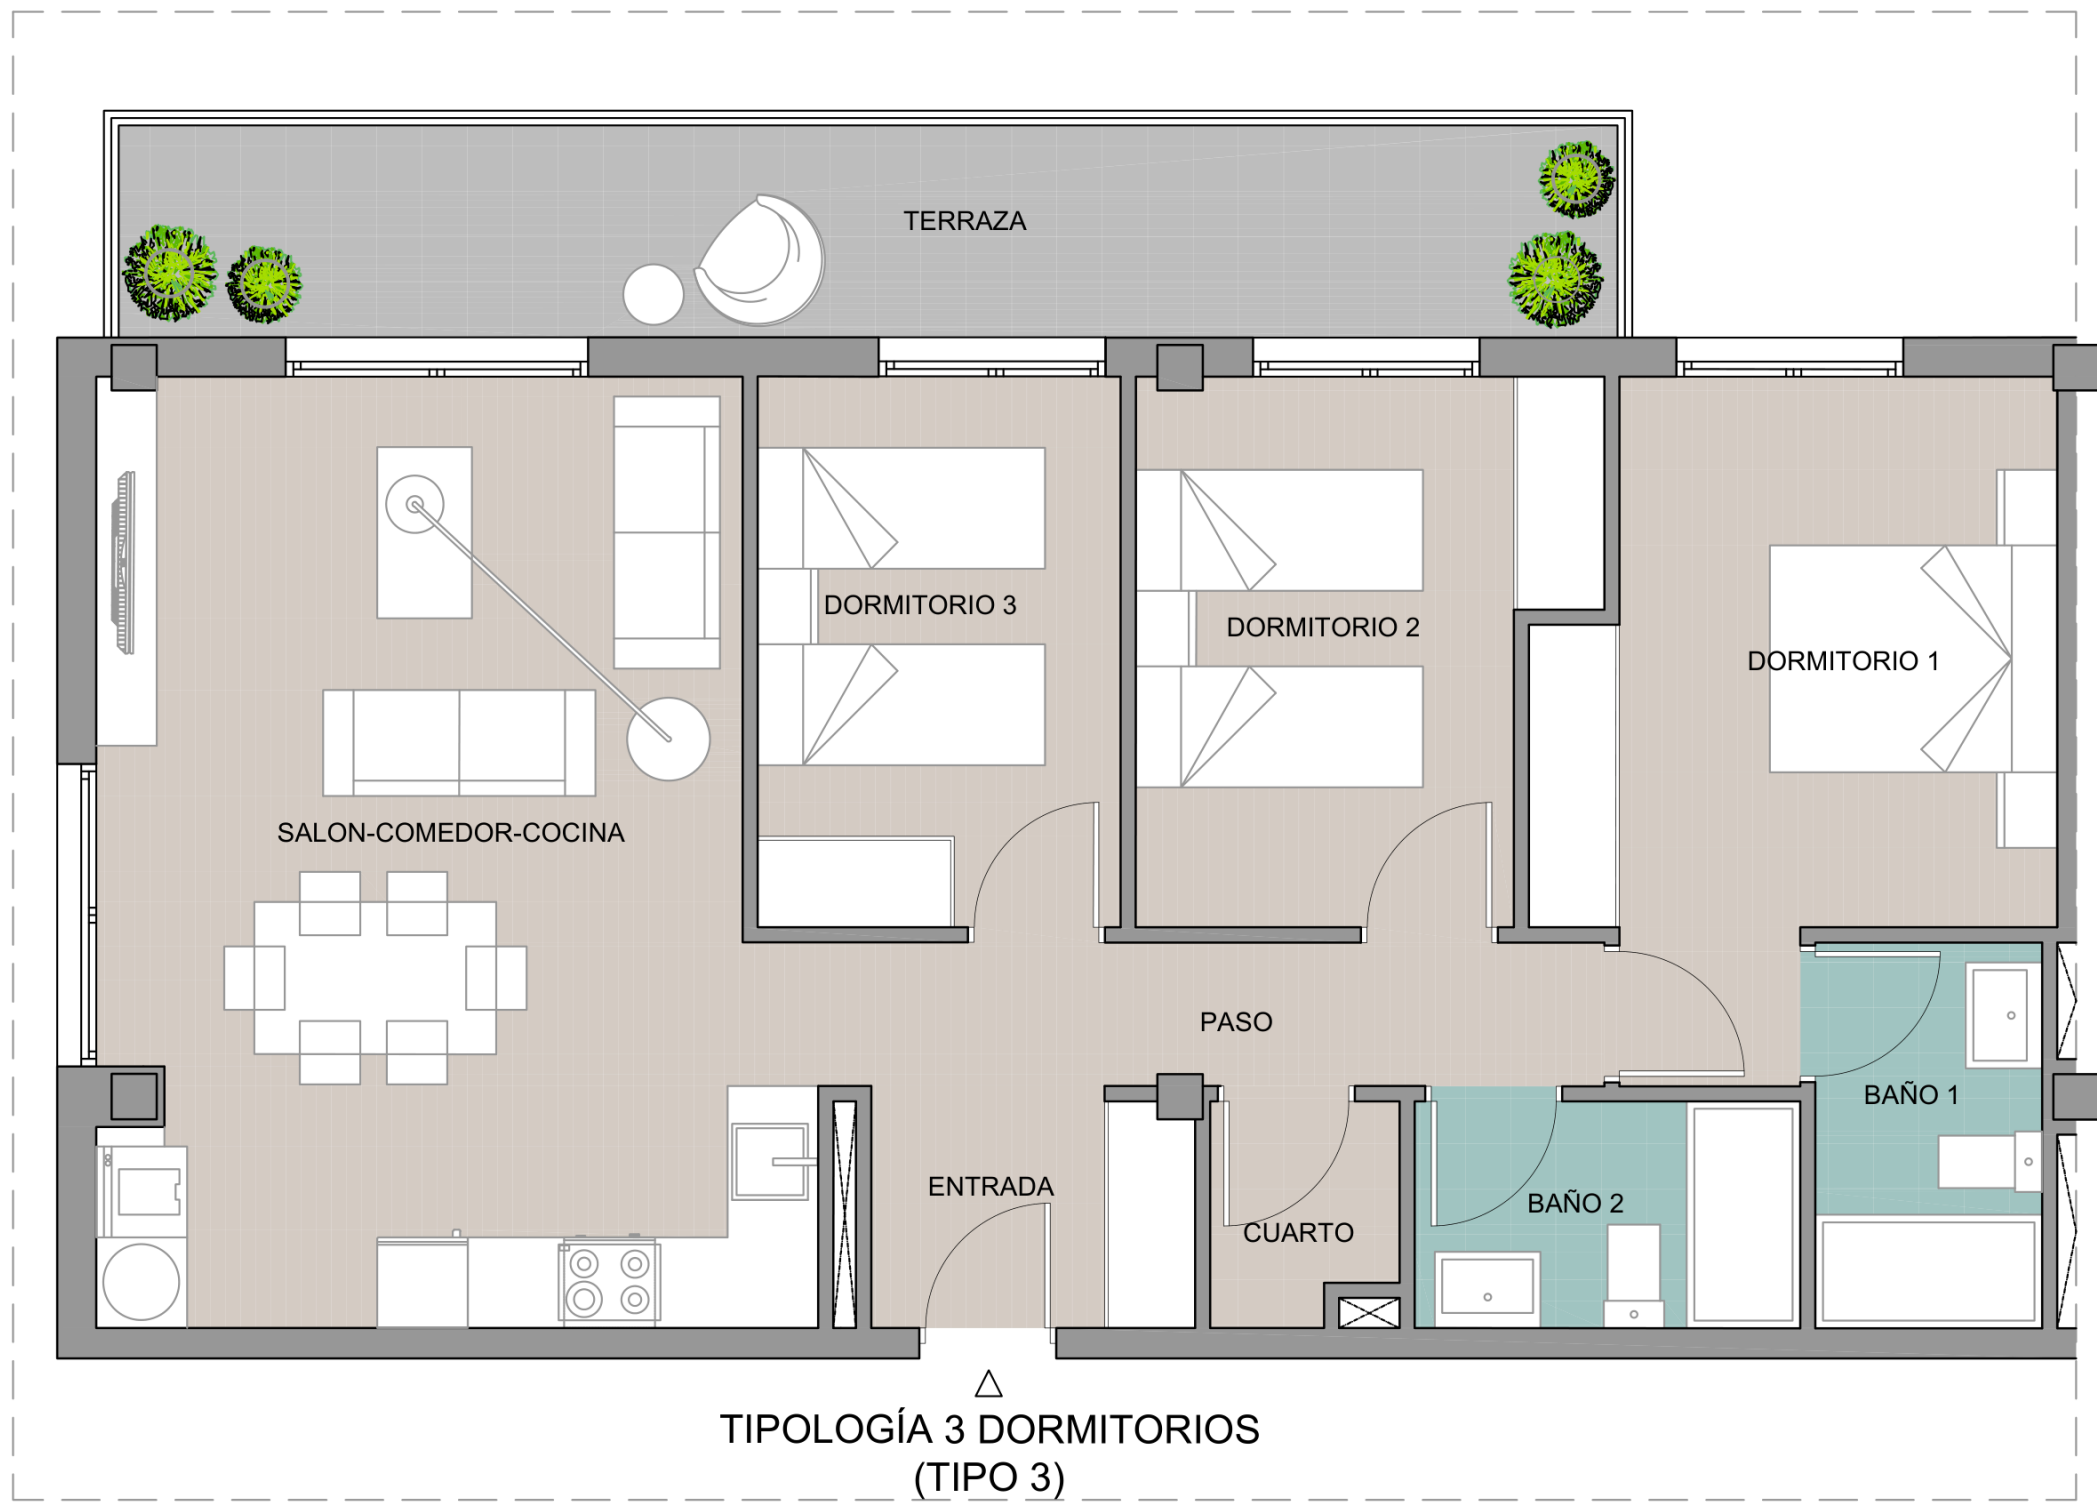

El presente plano tiene carácter informativo, su información ha sido elaborada a partir de los estudios previos del proyecto, estando sujeto a posibles modificaciones de carácter técnico derivadas del desarrollo del proyecto o motivadas por exigencias técnicas de su ejecución. La ubicación y dimensiones de pilares y paso de instalaciones pueden verse alterados. El mobiliario que figura en la vivienda es meramente decorativo y no está incluido en el precio de la vivienda, salvo lo expresamente mencionado en la memoria de calidades. Las superficies expresadas son aproximadas, pudiendo experimentar modificaciones por razones de índole técnicas y/o legales en el desarrollo de la ejecución de las obras.